




SINALIZAÇÃO TÁTIL HORIZONTAL - BLOCO B
Escala: 1:75

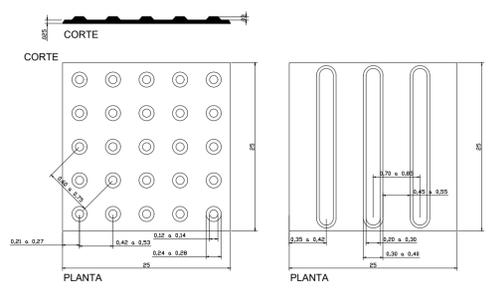


DETALHE 01 - SINALIZAÇÃO TÁTIL DE ALERTA E DIRECIONAL
S/ ESC.
NOTA:
DIMENSÕES EM CENTÍMETROS.

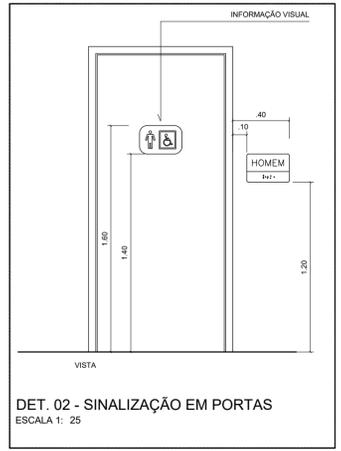

DET. 02 - SINALIZAÇÃO EM PORTAS
ESCALA 1: 25

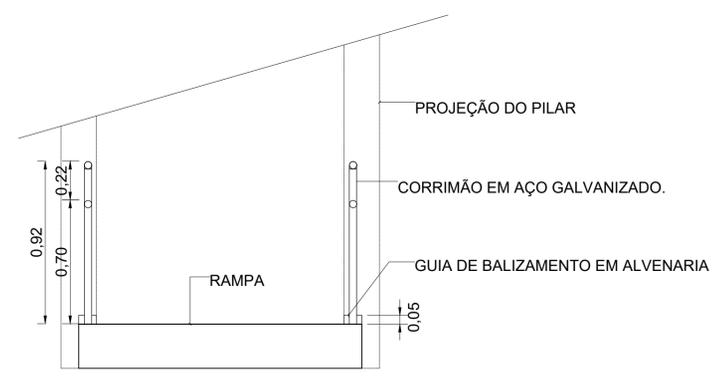

DETALHE 03 - CORRIMÃO
ESCALA 1: 20

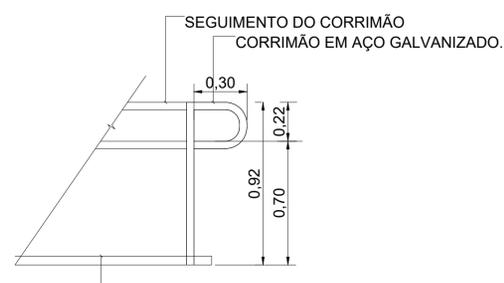

DETALHE 04 - CORRIMÃO
ESCALA 1: 20

 UNIFAP Universidade Federal do Amapá Assessoria Especial de Engenharia		
Campus Universitário Binacional		
ASSUNTO: Projeto de Acessibilidade - Bloco B		
REFERÊNCIA: Planta de Sinalização Tátil Horizontal e Detalhes - BLOCO "B"		
LOCALIZAÇÃO: Município de Oiapoque		
AUTOR DO PROJETO:	OP. CAD:	PRANCHA:
MODIFICADO POR: Raimundo Brazão do Rosário Arquiteto e Urbanista CAU A69249-2 Mat. SIAPE 2001390	LOC. DO ARQ. CAD:	ACE
ÁREA CONSTRUÍDA: 613,10 m ²	DATA DE MODIFICAÇÃO: AGO/ 2019	ESCALA: Indicada
		01/01