PRODUCED BY AN AUTODESK STUDENT VERSION

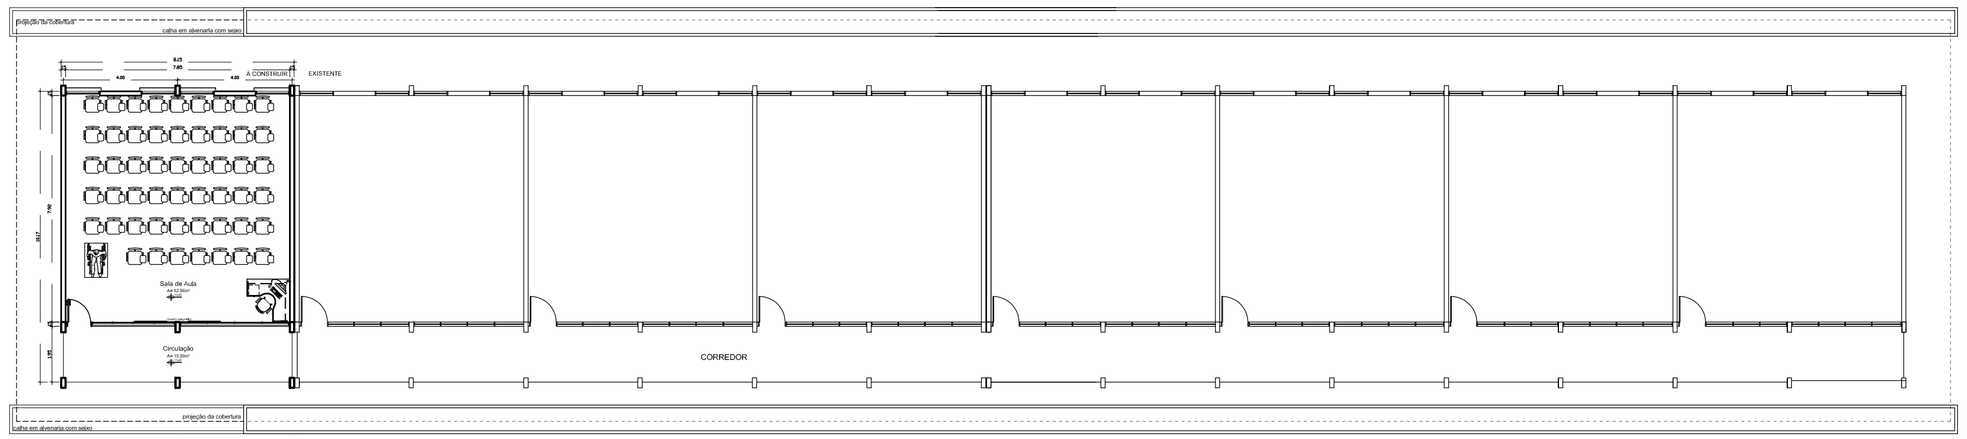

PLANTA DE LOCAÇÃO - AMPLIAÇÃO DE 01 SALAS NO BLOCO DE SALAS DE FÍSICA
ESC. 1/50
A= 86,09m²

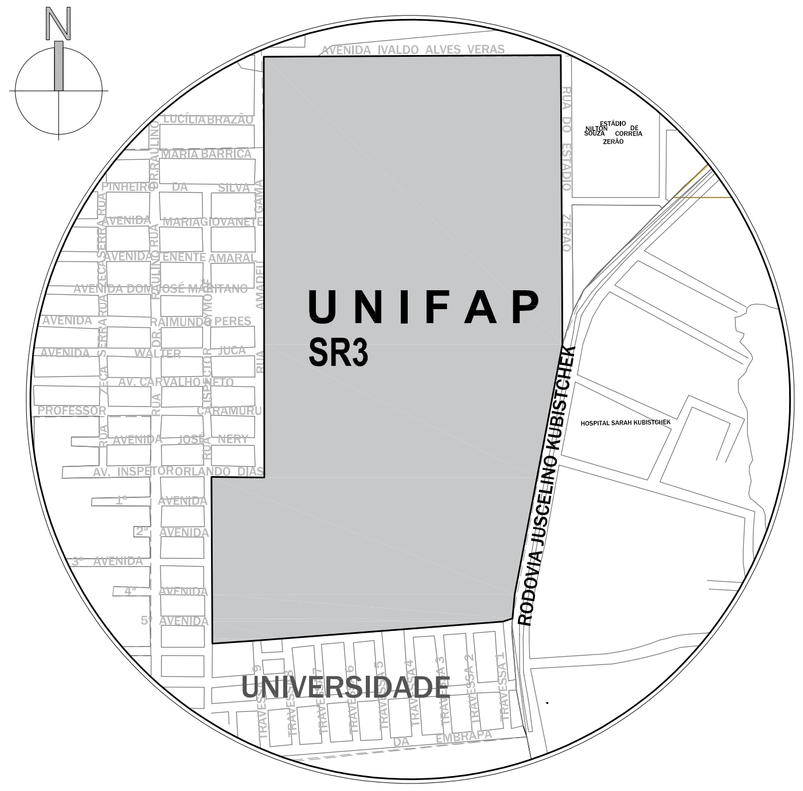

PLANTA BAIXA - SITUAÇÃO
Sem Escala

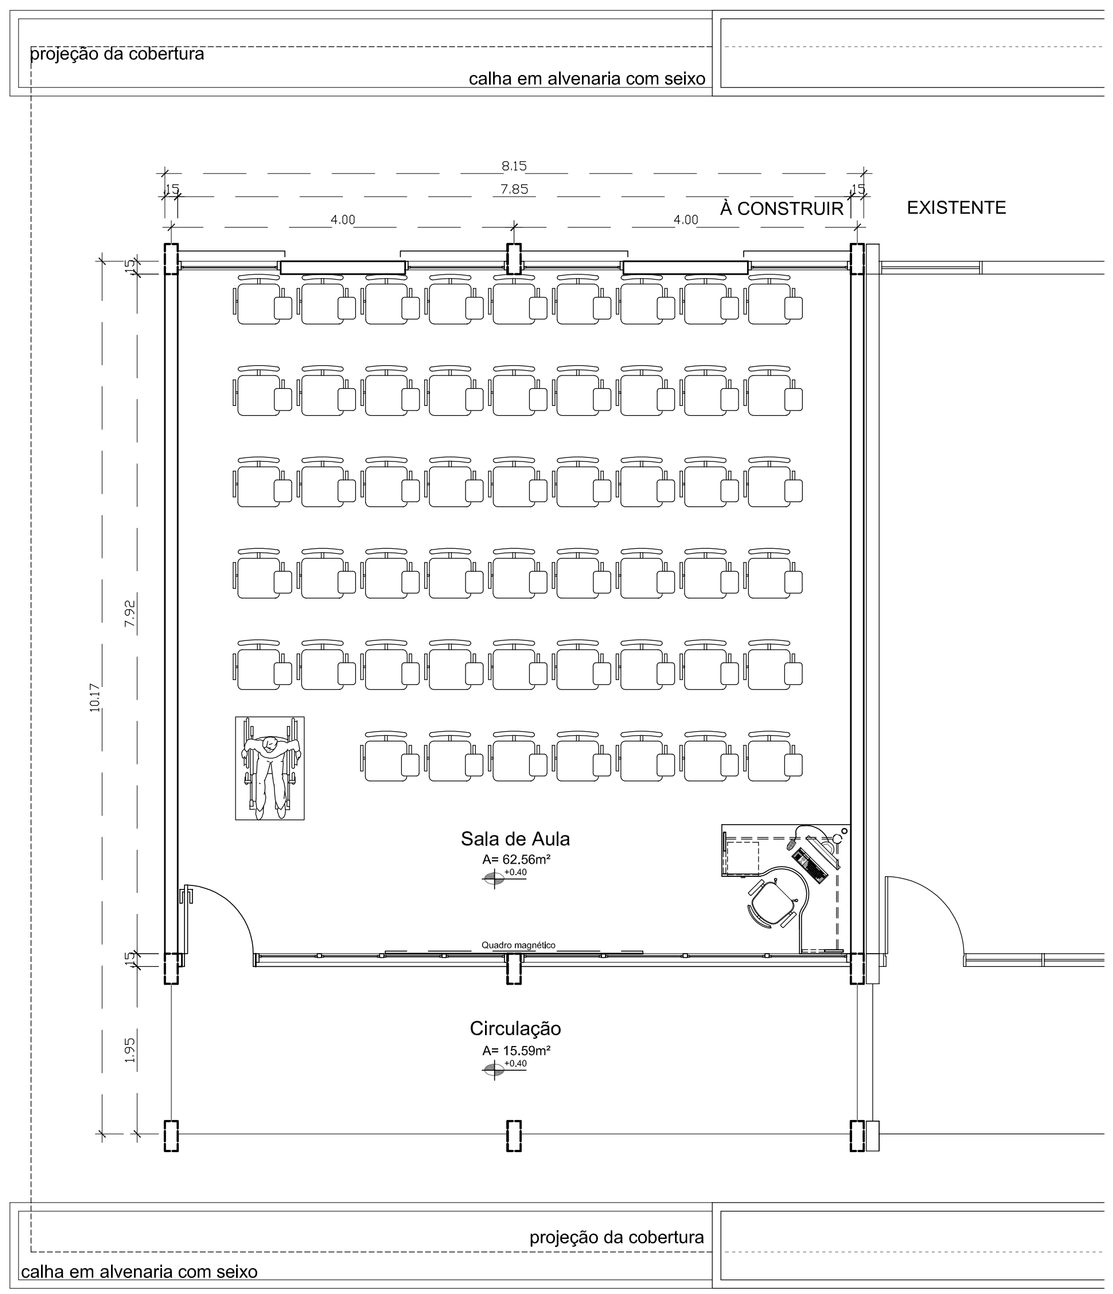

PLANTA BAIXA - AMPLIAÇÃO DE 01 SALAS NO BLOCO DE SALAS DE FÍSICA
ESC. 1/50
A= 86,09m²

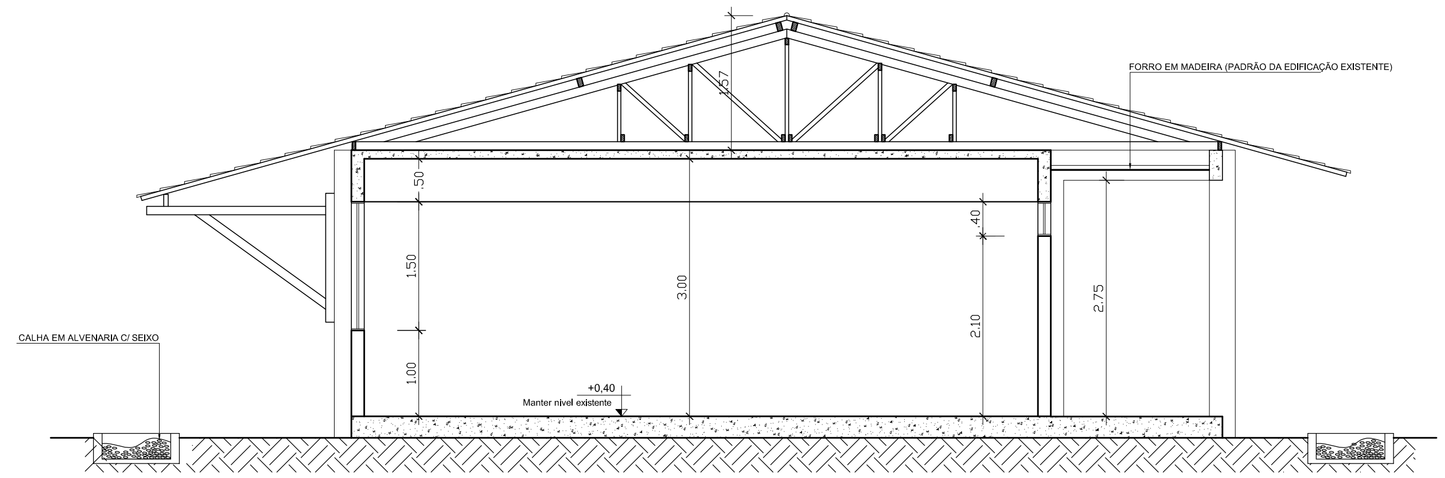

CORTE BB' - AMPLIAÇÃO DE 01 SALAS NO BLOCO DE SALAS DE FÍSICA
ESC. 1/50
A= 86,09m²

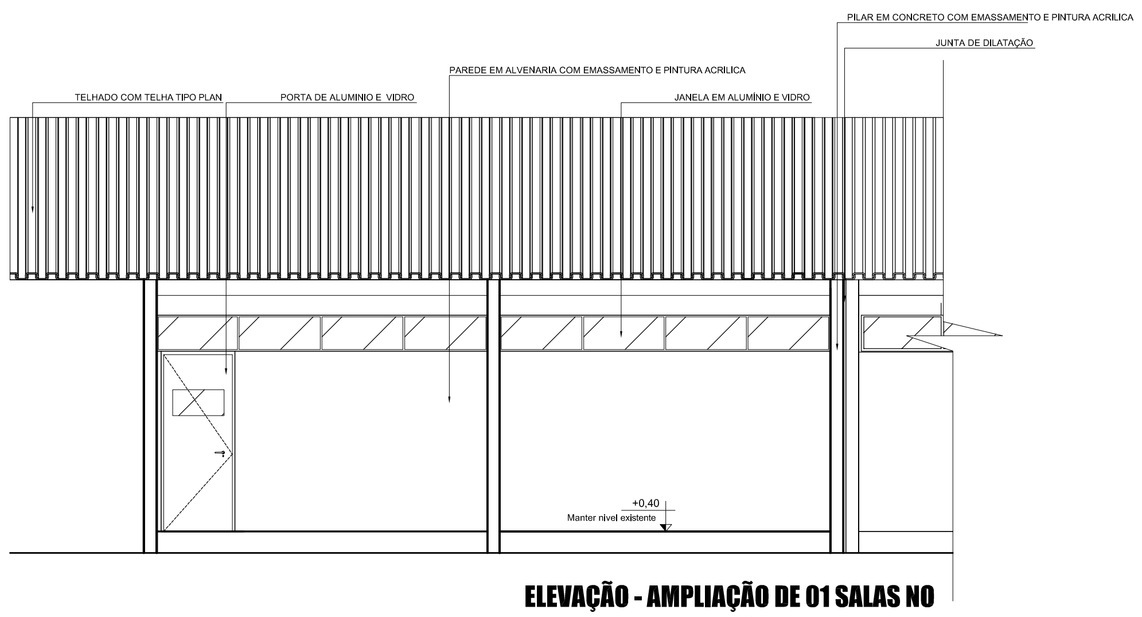

ELEVAÇÃO - AMPLIAÇÃO DE 01 SALAS NO BLOCO DE SALAS DE FÍSICA
ESC. 1/50
A= 86,09m²

UNIFAP
Universidade Federal do Amapá

Campus Universitário Marco Zero

ASSUNTO:
Projeto Arquitetônico de Reforma e Ampliação

REFERÊNCIA:
PLANTA DE LOCAÇÃO, PLANTA BAIXA, PLANTA DE SITUAÇÃO
CORTE E ELEVAÇÃO - AMPLIÇÃO DO BLOCO G

LOCALIZAÇÃO:
Município de Macapá

AUTOR DO PROJETO:	OP. CAD		PRANCHA:
Cairo Cardoso Madureira Arquiteto e Urbanista CAU - AP: A8483-0 MAT. SIAPE: Nº 2082250			A 01-01
MODIFICADO POR:	LOC. DO ARQ. CAD:		
ÁREA: 86,09 m²	DATA da MODIFICAÇÃO: Maio / 2021	ESCALA: Indicada	

PRODUCED BY AN AUTODESK STUDENT VERSION
PRODUCED BY AN AUTODESK STUDENT VERSION
PRODUCED BY AN AUTODESK STUDENT VERSION