




PLANTA BAIXA - AMPLIAÇÃO DE 02 LABORATÓRIOS NO BLOCO DE LABORATÓRIOS DE FÍSICA
 ESC. 1/50
 A = 103,70m²

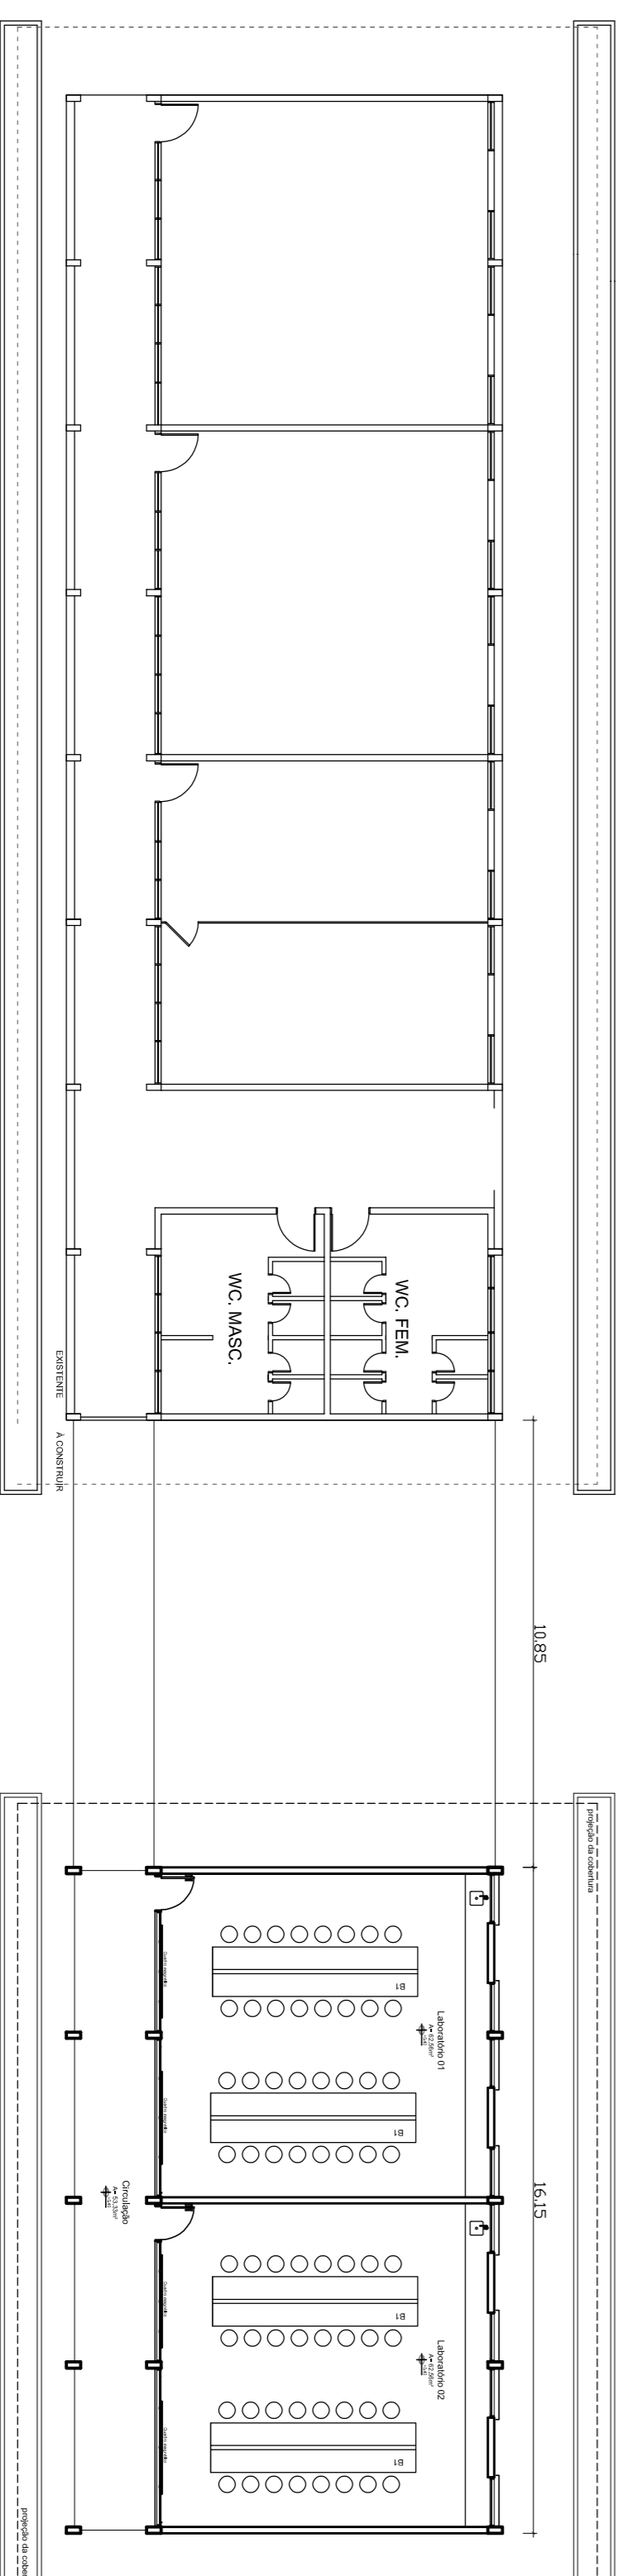

PLANTA DE LOCAÇÃO - AMPLIAÇÃO DE 02 LABORATÓRIOS NO BLOCO DE LABORATÓRIOS DE FÍSICA
 ESC. 1/150
 A = 53,33m²

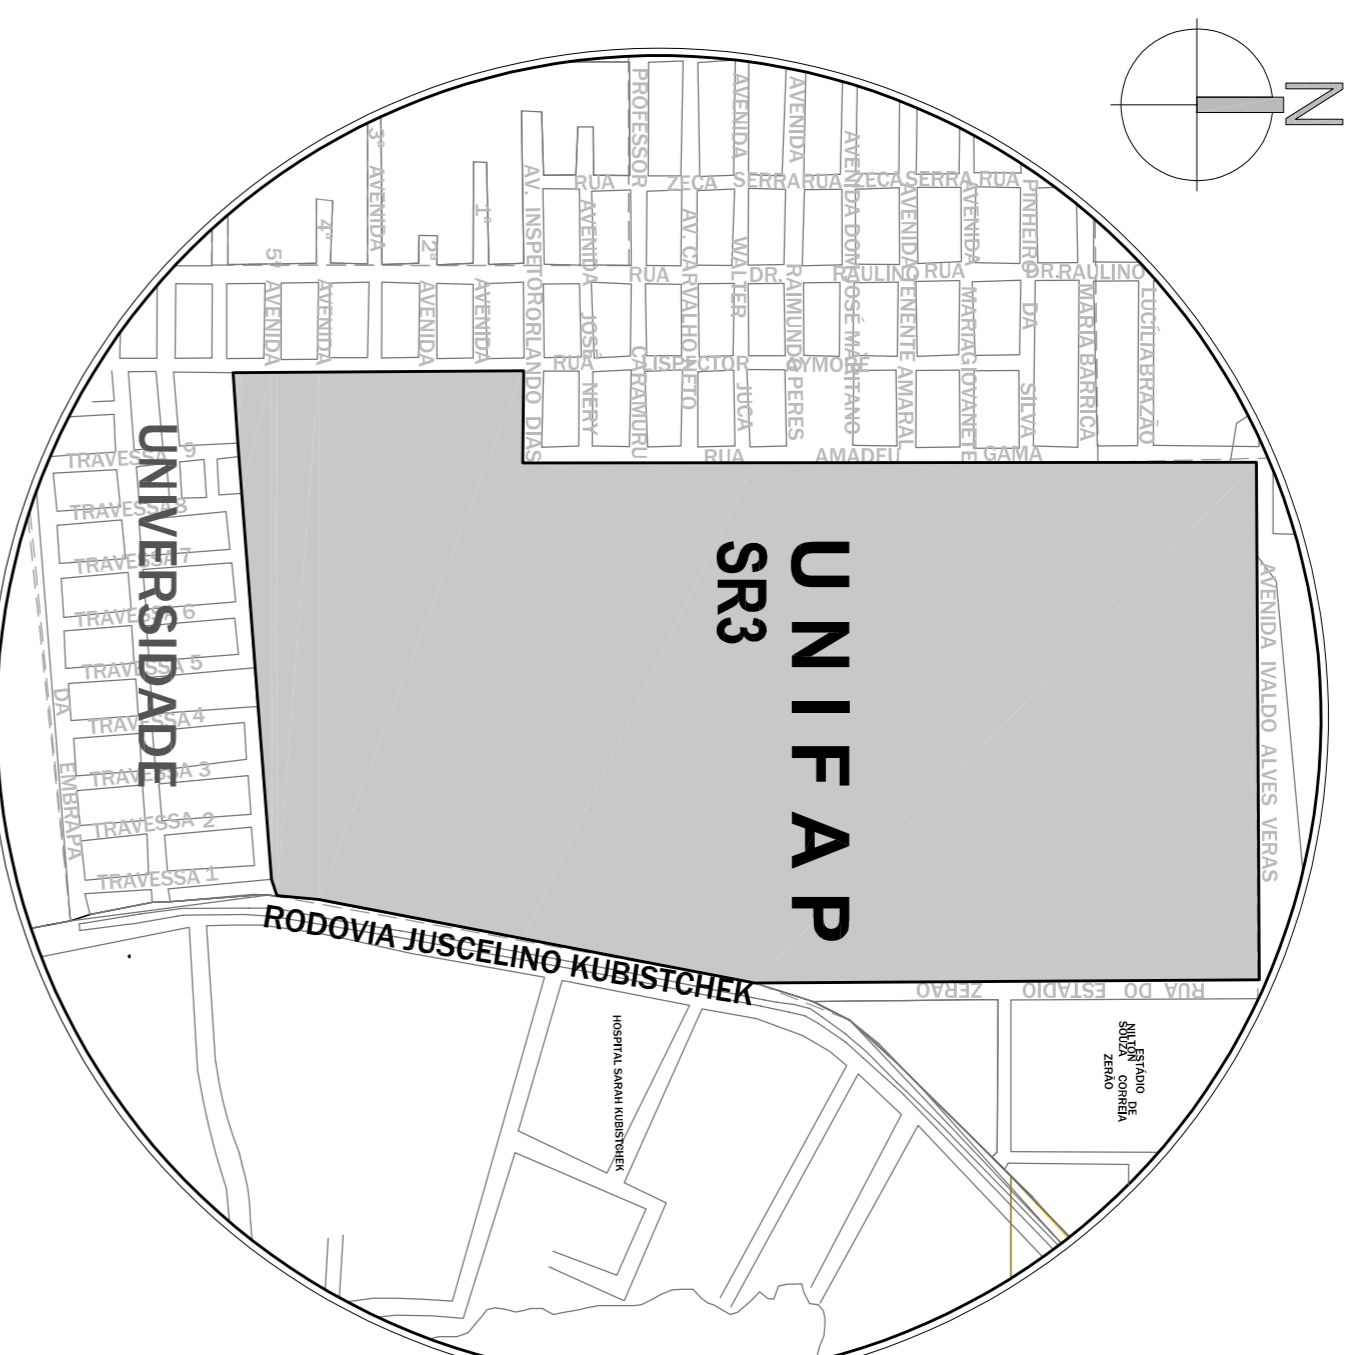

PLANTA BAIXA - SITUAÇÃO
 Sem Escala

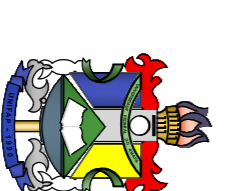

UNIFAP
Universidade Federal do Amapá


Campus Universitário Marco Zero

Projeto Arquitetônico de Reforma e Ampliação


REFERÊNCIA: **PLANTA DE LOCAÇÃO, PLANTA BAIXA E SITUAÇÃO - AMPLIAÇÃO DO BLOCO G**

LOCALIZAÇÃO: **Município de Macapá**


ASSUNTO: Projeto Arquitetônico de Reforma e Ampliação		PROJETADE: A	
AUTOR DO PROJETO: Caio Cardoso Madureira		DATA DA APROVAÇÃO: Maio / 2021	
MUNICÍPIO DO PROJETO: Município de Macapá		ESCALA: Indicada	
ÁREA: 170,70 m²		PREZADO: 01-02	

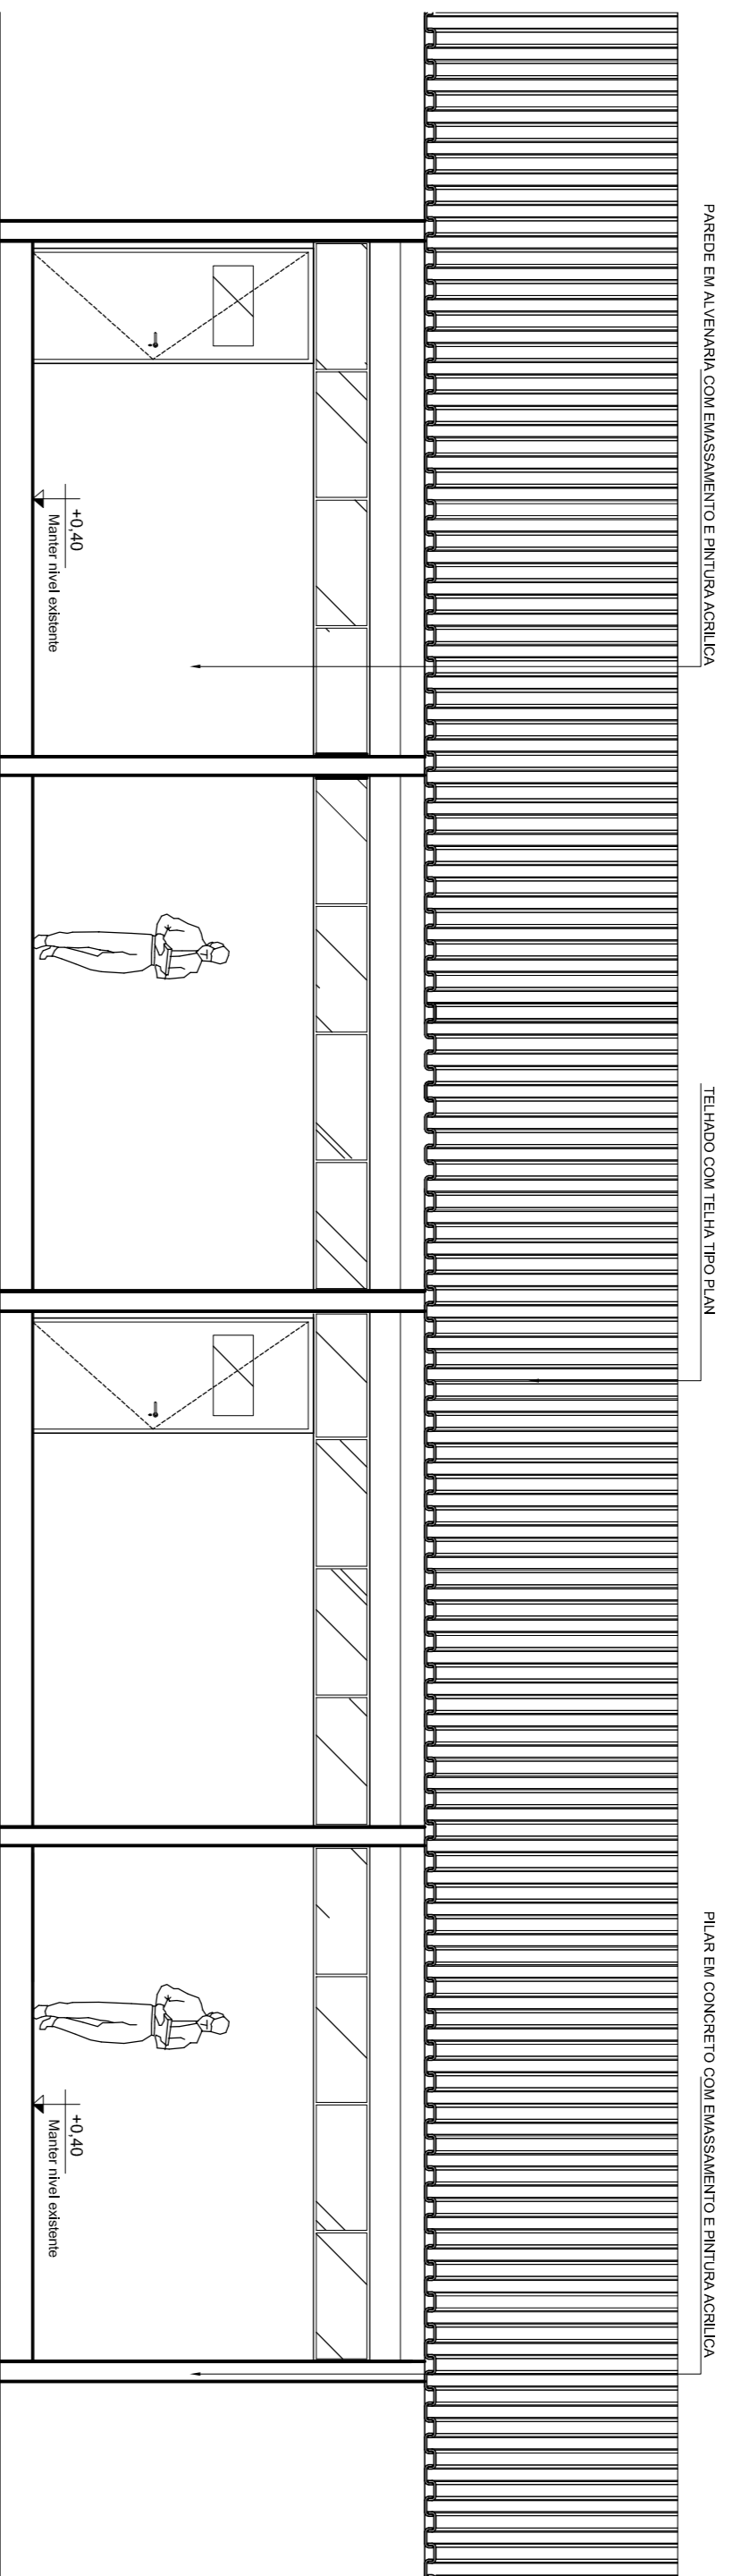


ELEVACÃO - AMPLIAÇÃO DE 02 LABORATÓRIOS NO BLOCO DE LABORATÓRIOS DE FÍSICA
 ESC. 1/50
 A4 - 170,70m²

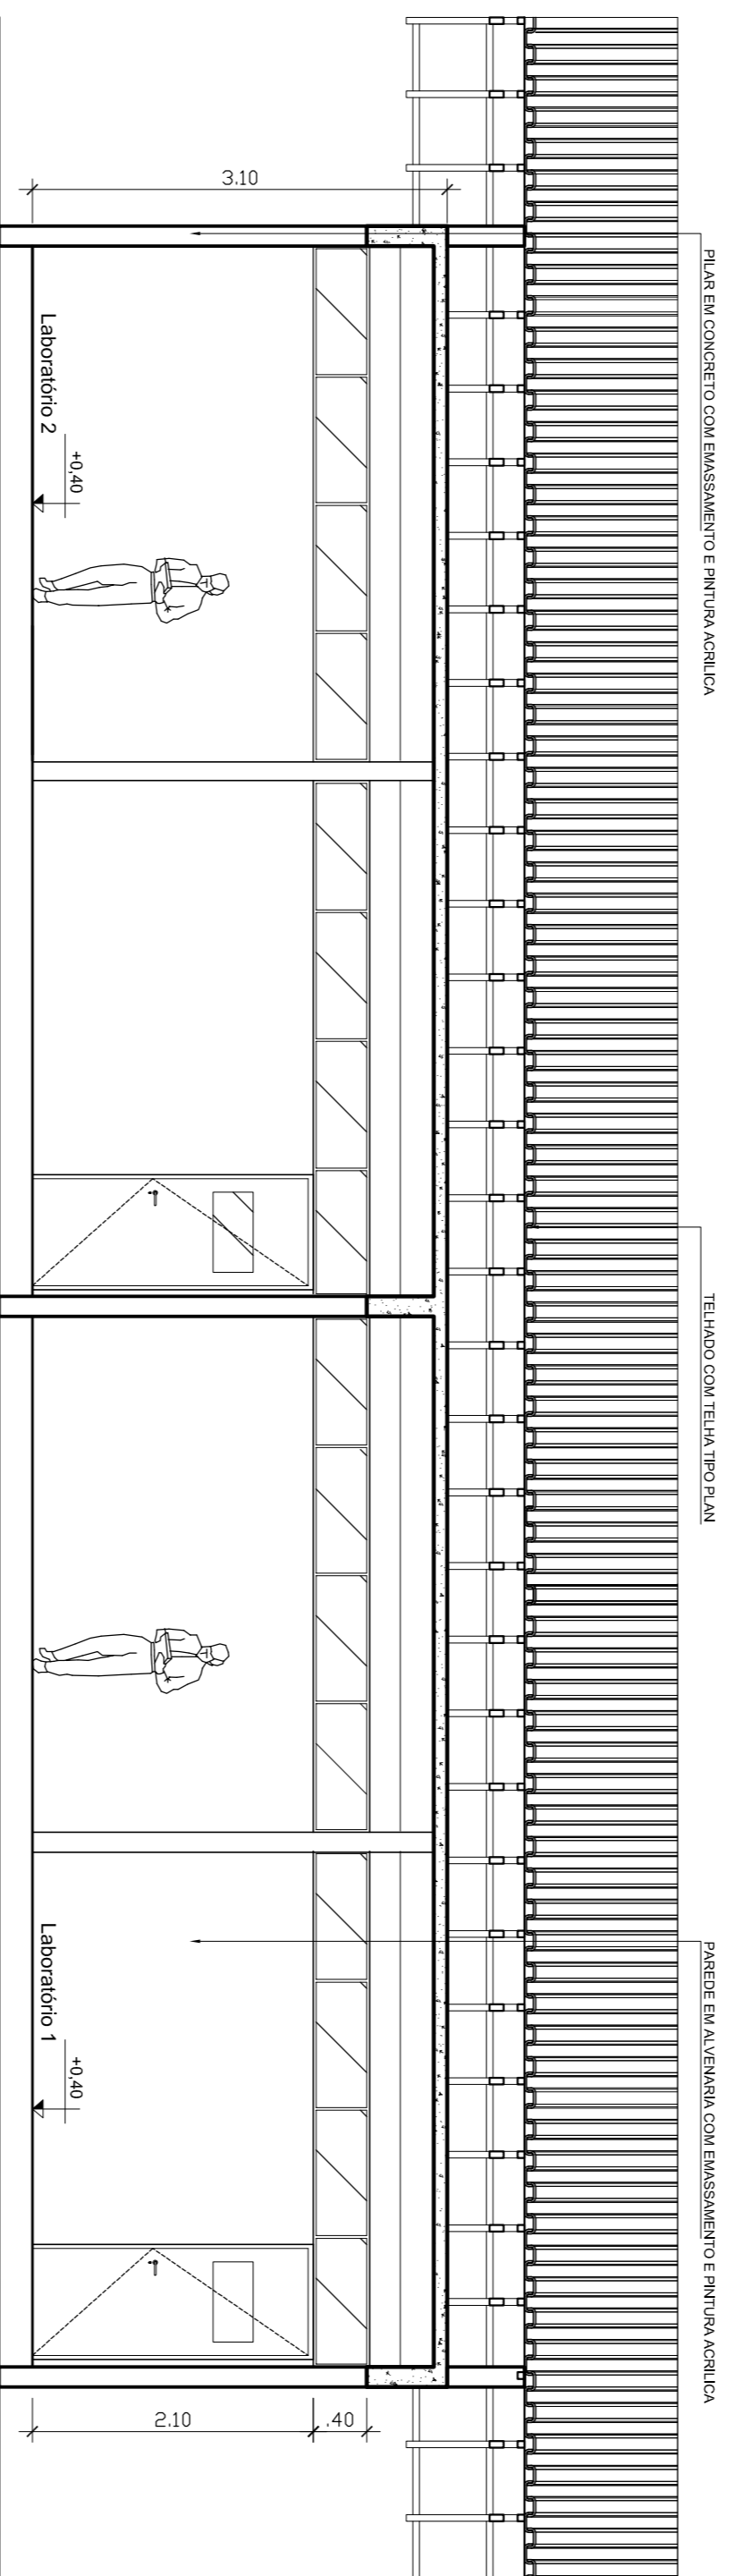


CORTE BB - AMPLIAÇÃO DE 02 LABORATÓRIOS NO BLOCO DE LABORATÓRIOS DE FÍSICA
 ESC. 1/50
 A4 - 170,70m²

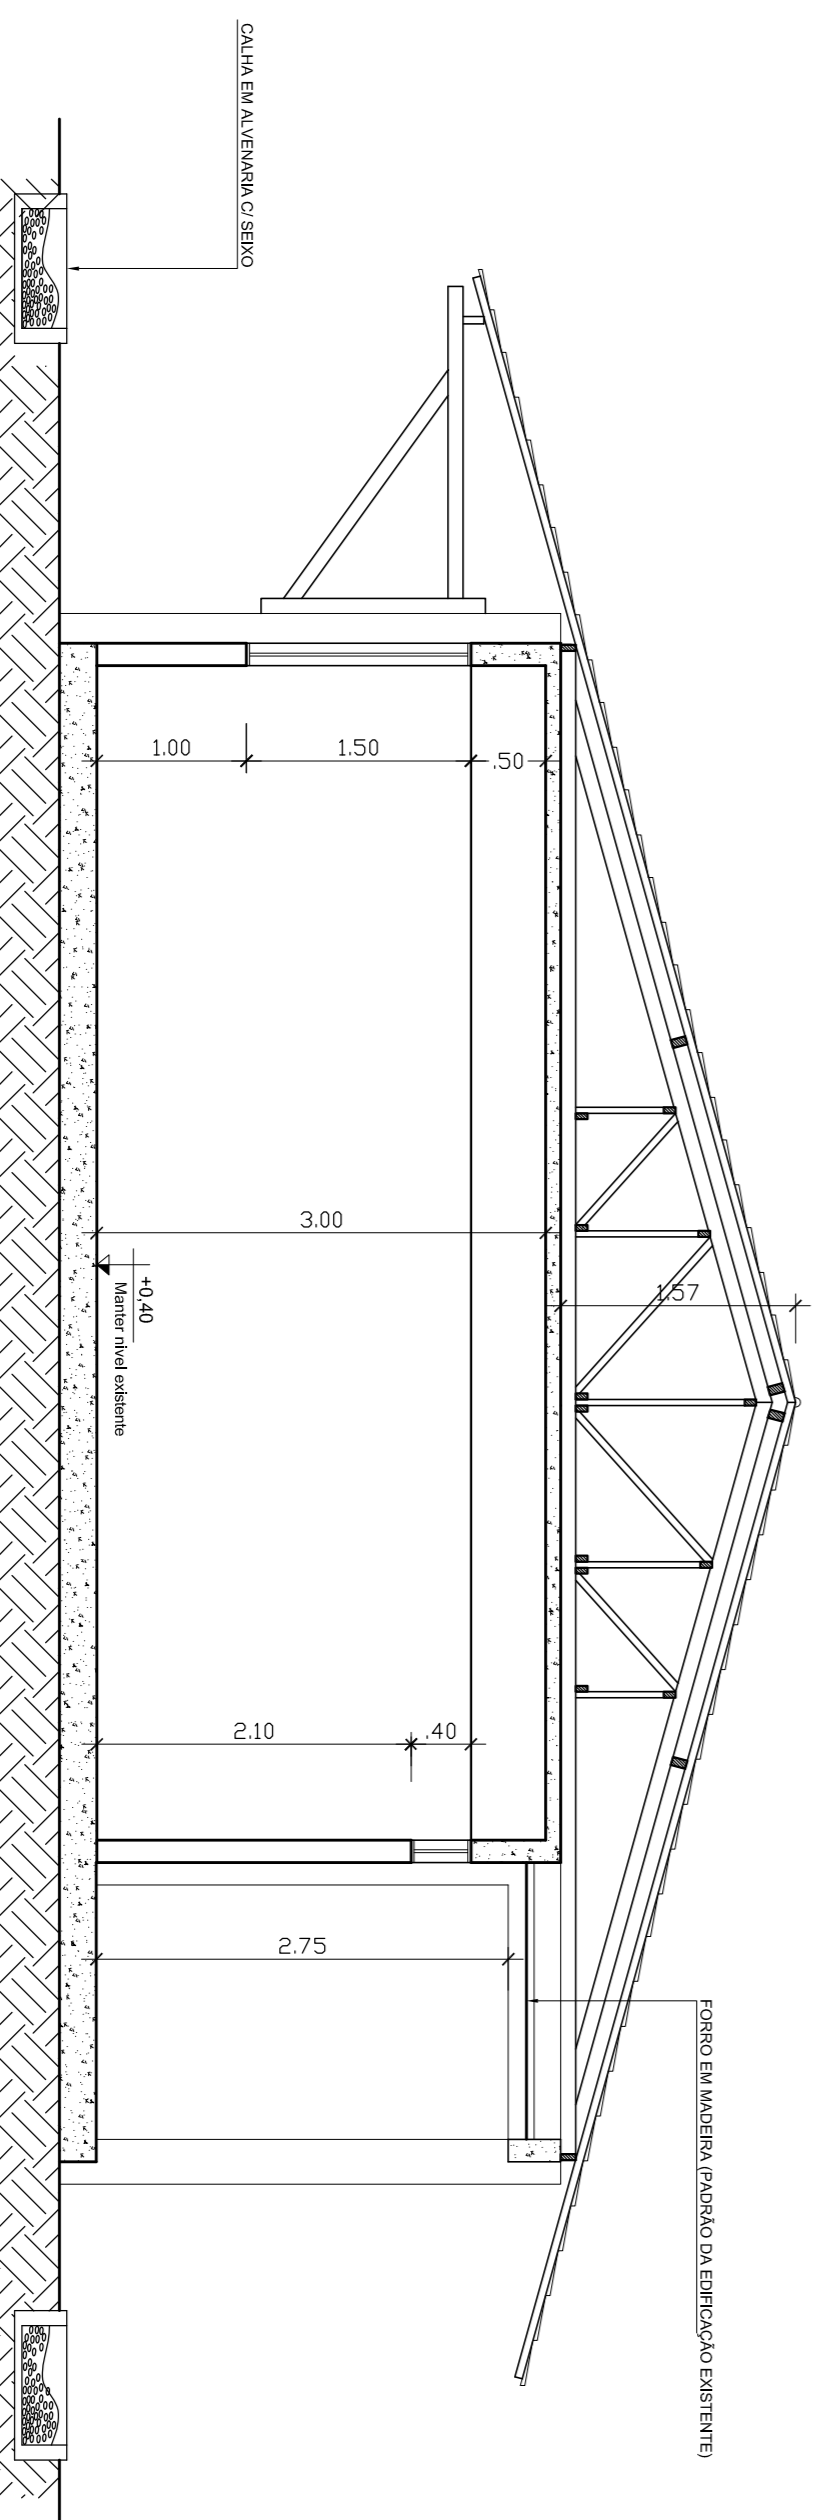

CORTE AA - AMPLIAÇÃO DE 02 LABORATÓRIOS NO BLOCO DE LABORATÓRIOS DE FÍSICA
 ESC. 1/50
 A4 - 170,70m²

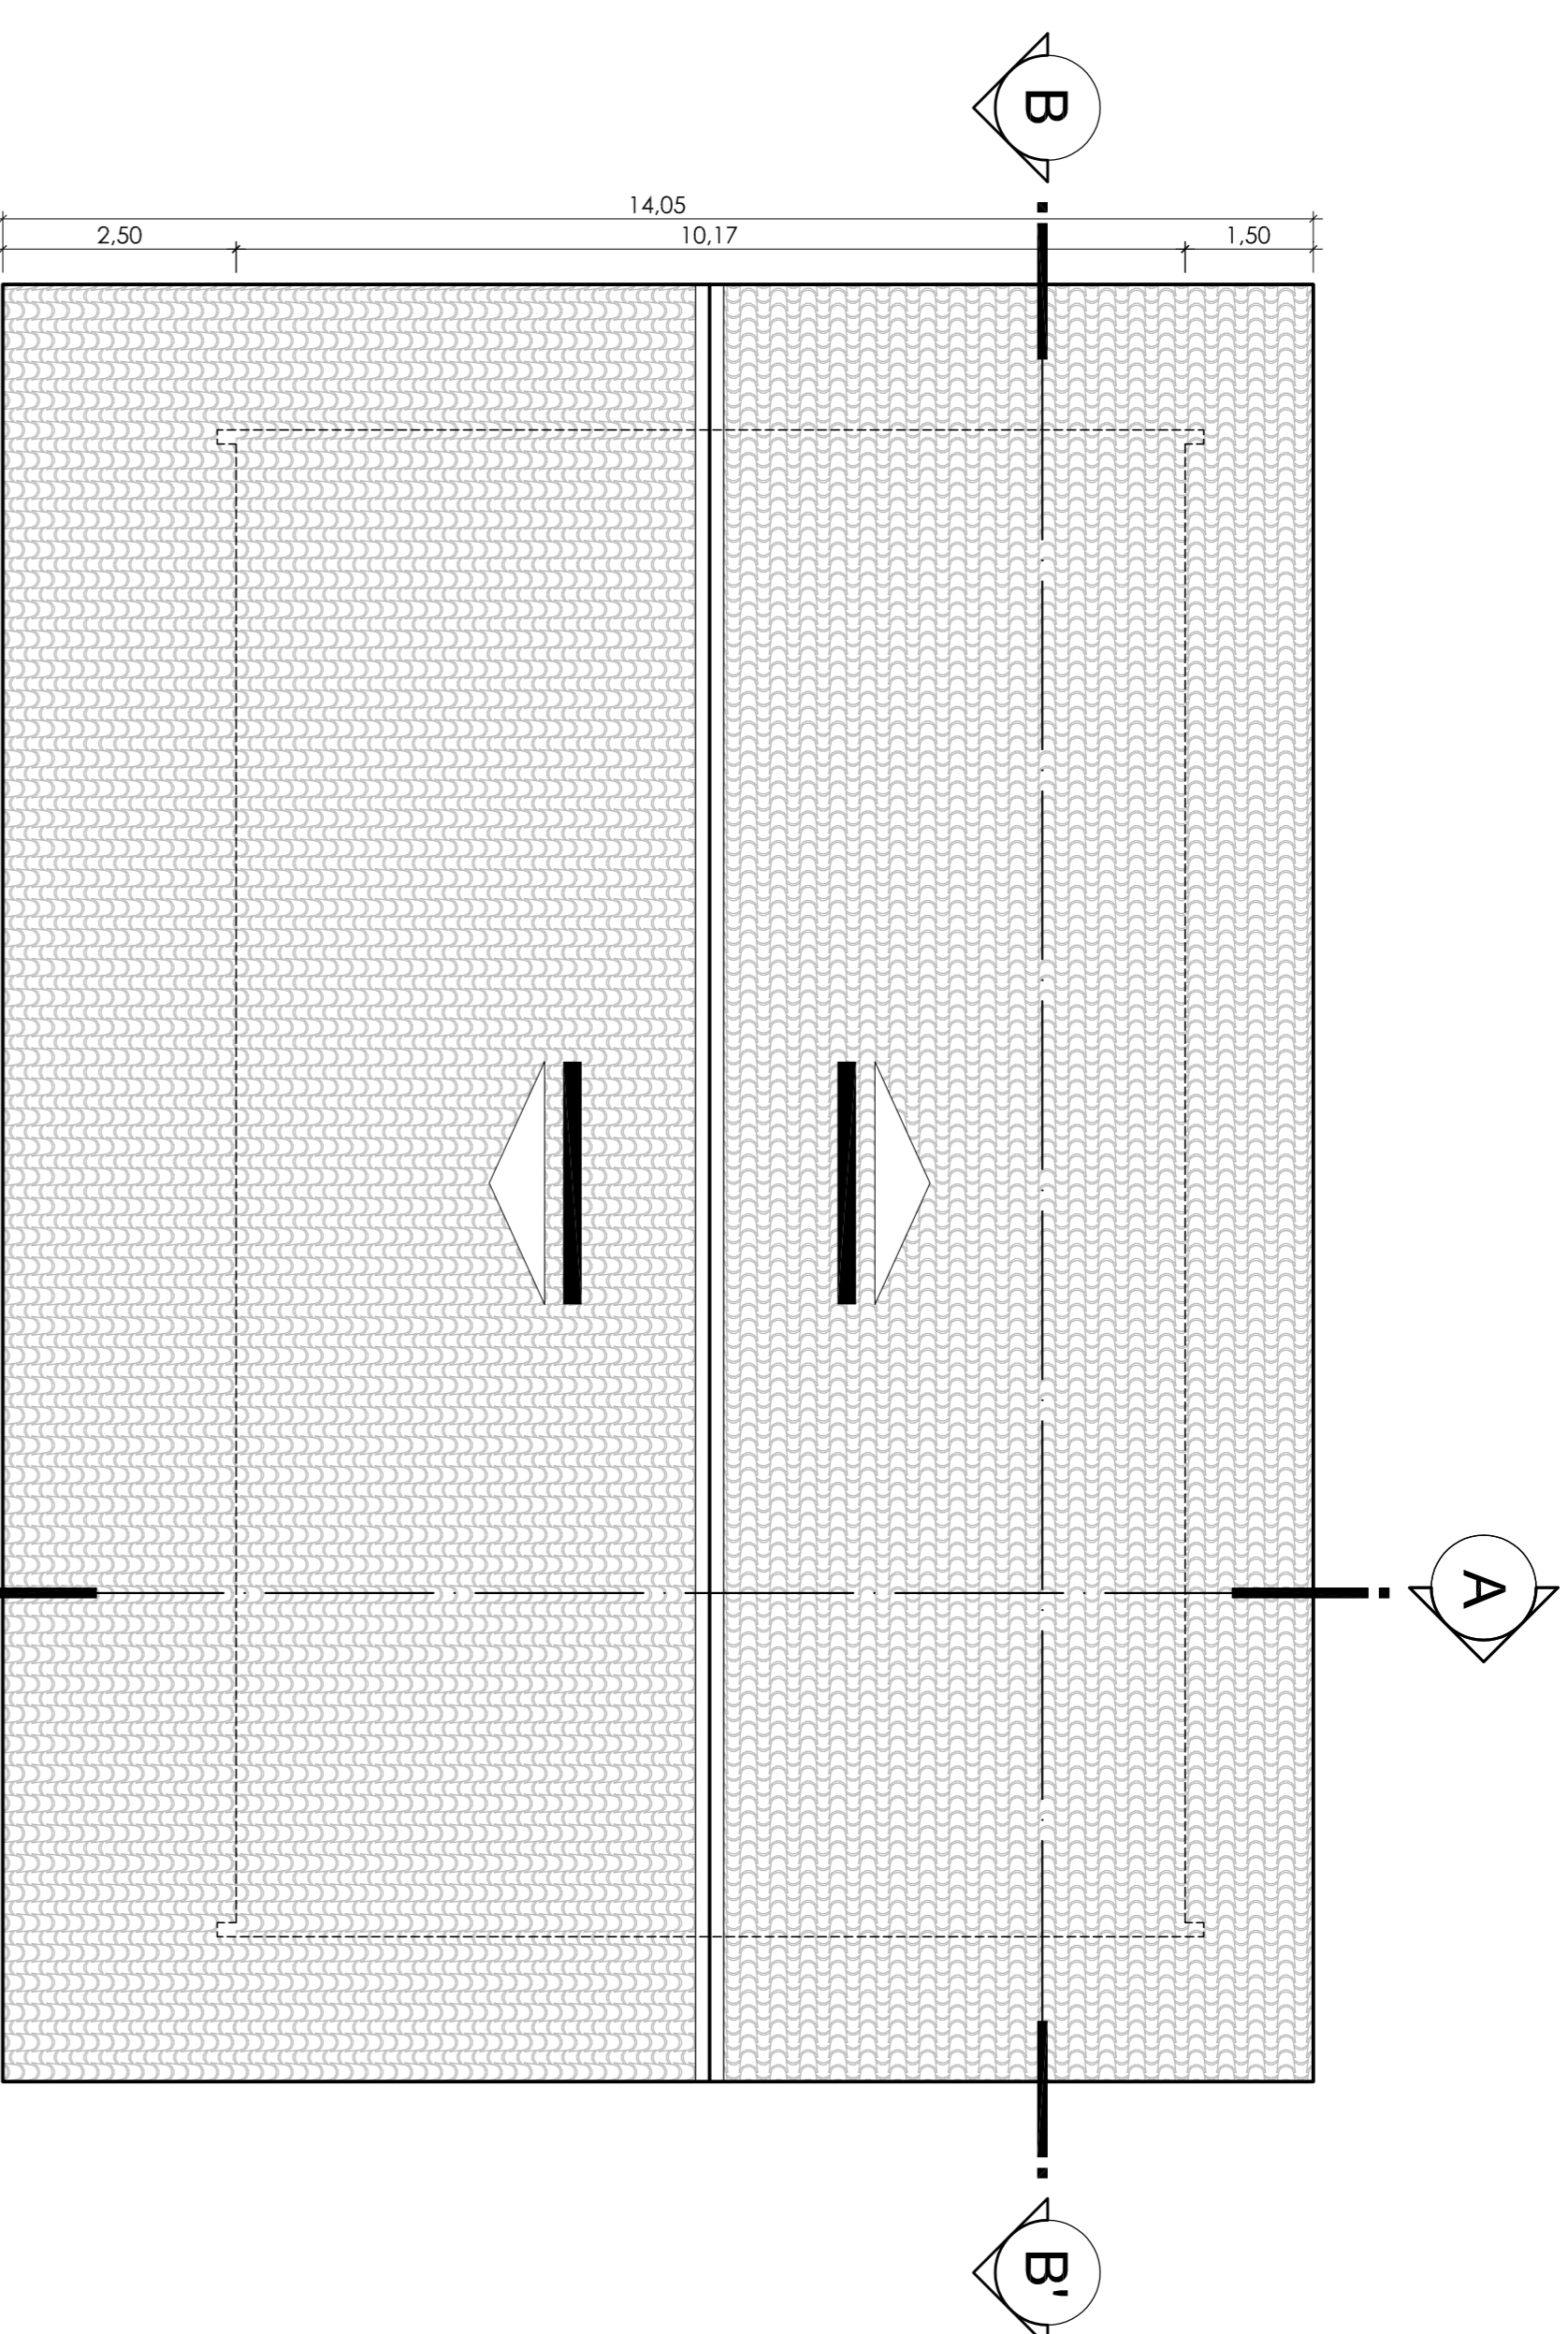

PLANTA DE COBERTURA - AMPLIAÇÃO DE 02 LABORATÓRIOS NO BLOCO DE LABORATÓRIOS DE FÍSICA
 ESC. 1/75

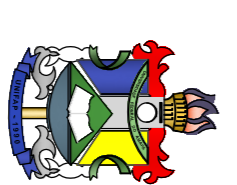

UNIFAP
 Universidade Federal do Amapá

Campus Universitário Marco Zero

Projeto Arquitetônico de Reforma e Ampliação

PLANTA DE COBERTURA, CORTES E ELEVACÃO - AMPLIAÇÃO DO BLOCO G

Município de Macapá

ASSUNTO:	Projeto Arquitetônico de Reforma e Ampliação		
REFERÊNCIA:	PLANTA DE COBERTURA, CORTES E ELEVACÃO - AMPLIAÇÃO DO BLOCO G		
LOCALIZAÇÃO:	Município de Macapá		
AUTOR DO PROJETO:	DR. CAIO	PROFESSOR	PROFESSOR
COORDENADOR DO PROJETO:	CAIO CARDOSO MADUREIRA	PROFESSOR	PROFESSOR
PROFESSOR RESPONSÁVEL:	CAIO CARDOSO MADUREIRA	PROFESSOR	PROFESSOR
MOBILIZADO POR:	CAIO CARDOSO MADUREIRA	PROFESSOR	PROFESSOR
DATA DA APROVAÇÃO:	MAIO / 2021	ESCALA:	INDICADA
ÁREA:	170,70 m ²	PROJETO:	A
			02-02