


ÁGUA FRIA - AMP. NO BLOCO DE BIOLOGIA
ESC. 159

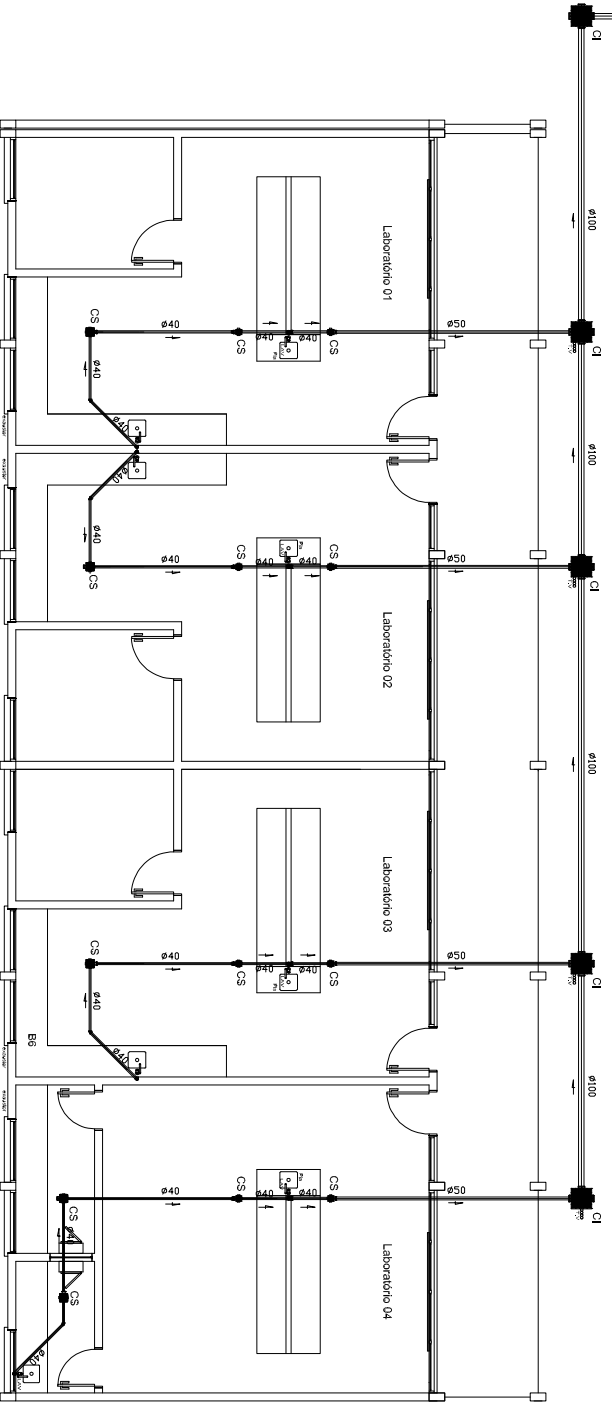

ESGOTO - AMP. DO BLOCO DE BIOLOGIA
ESC. 159

- LEGENDA
- LV - LAVATORIO

- LEGENDA
- LAV - LAVATORIO

UNIFAP
Universidade Federal do Amapá

Campus Universitário Marco Zero

ASSISTENTE
Projeto Hidrossanitário de Reforma e Ampliação

REFERENCIAL
ÁGUA FRIA, ESGOTO E LEGENDA - AMPLIAÇÃO DO BLOCO G

VOLUME Nº
Município de Macapá

AUTOR DO PROJETO CADERNOS DE PROJETO DE ARQUITETURA UNIVERSIDADE FEDERAL DO AMAPÁ		Nº DO PROJETO 159		PROJETO Nº	
AUTOR DO PROJETO MUNICÍPIO DE MACAPÁ		DATA DA APROVAÇÃO Maio / 2021		LOCAL Indicadas	
ÁREA 250,35 m²		DATA DA APROVAÇÃO Maio / 2021		LOCAL Indicadas	
				H 01-02	

