


ESGOTO - AMPLIAÇÃO DO BLOCO FÍSICA  
ESC. 1/50

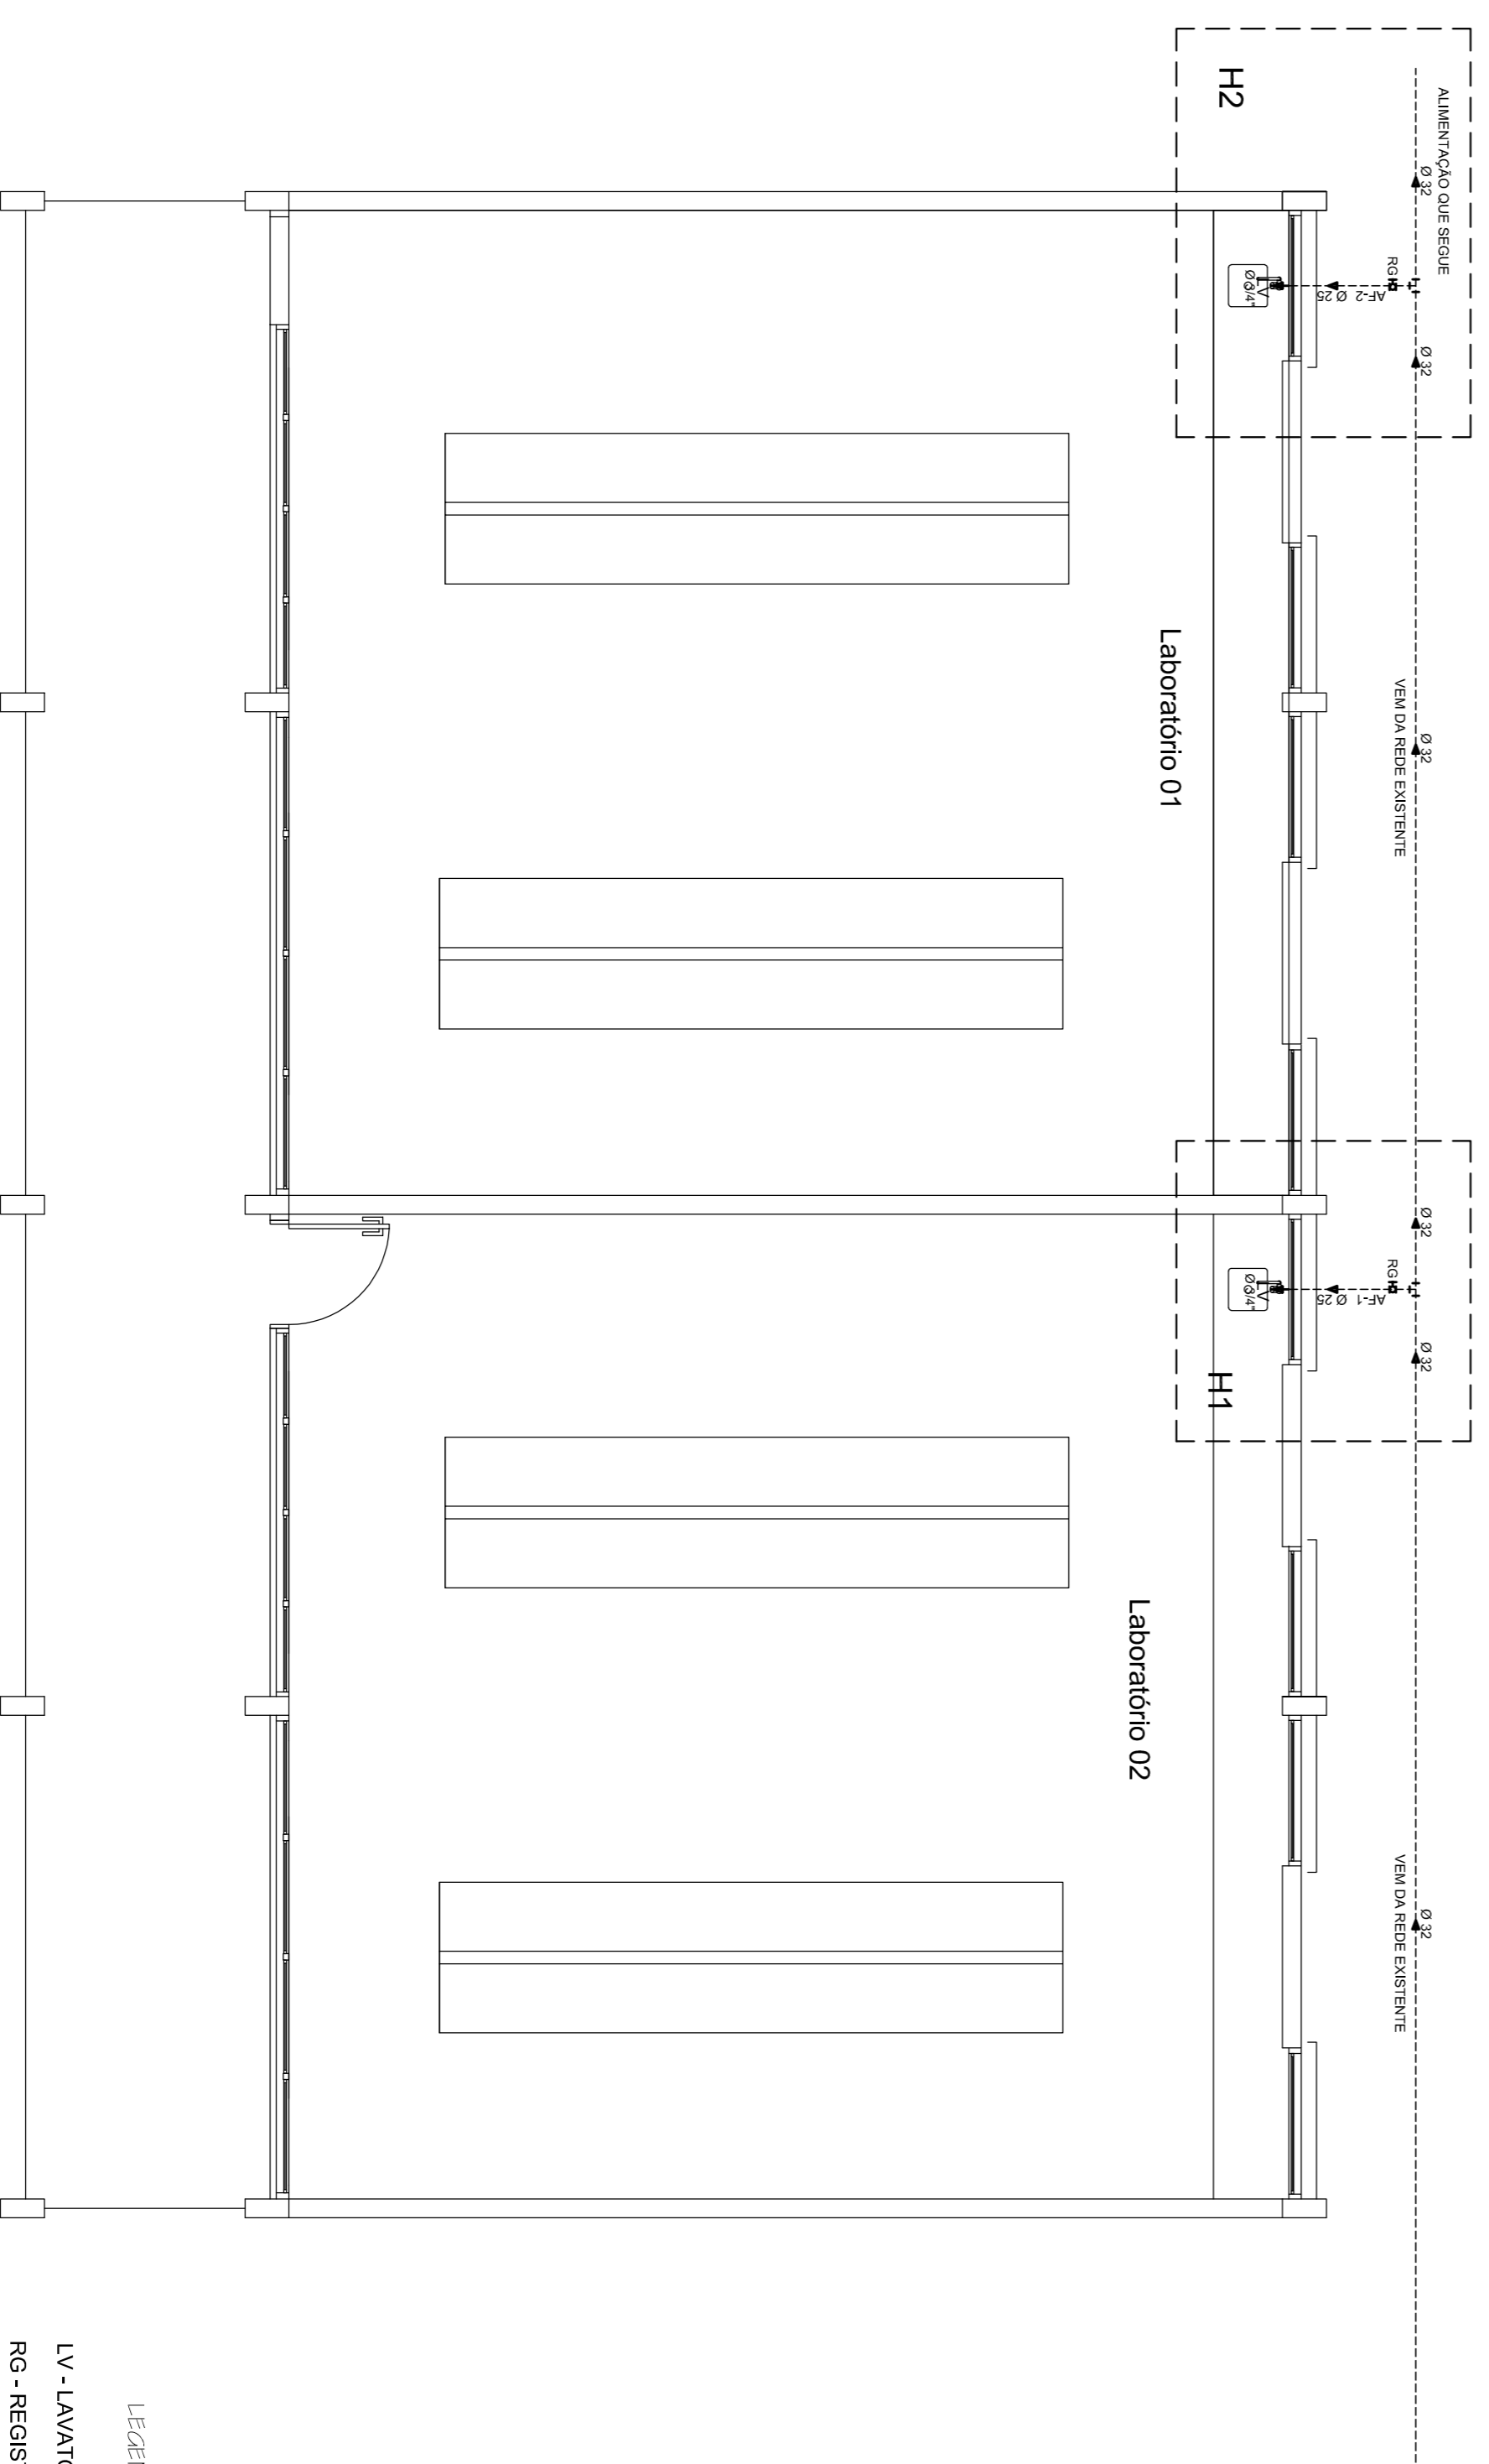


ÁGUA FRIA - AMPLIAÇÃO DO BLOCO FÍSICA  
ESC. 1/50



LEGENDA

LV - LAVATÓRIO

RG - REGISTRO DE GAVETA

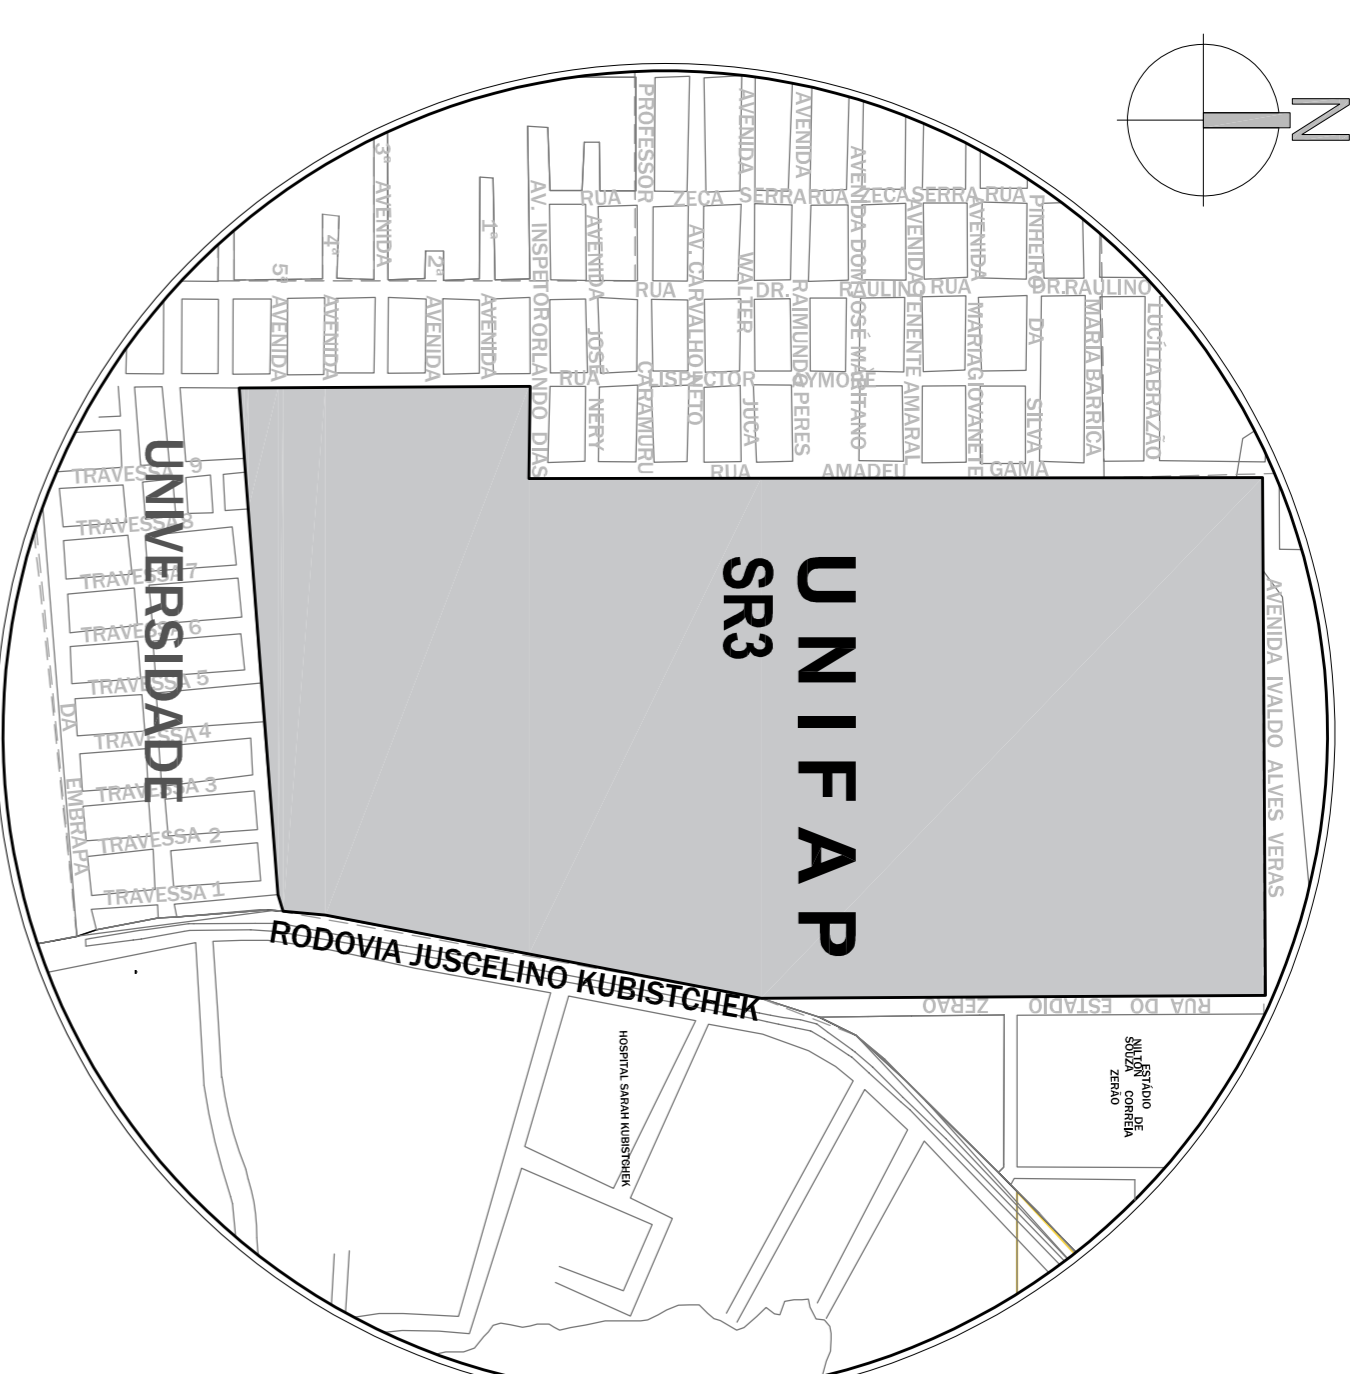

PLANTA BAIXA - SITUAÇÃO  
Sem Escala

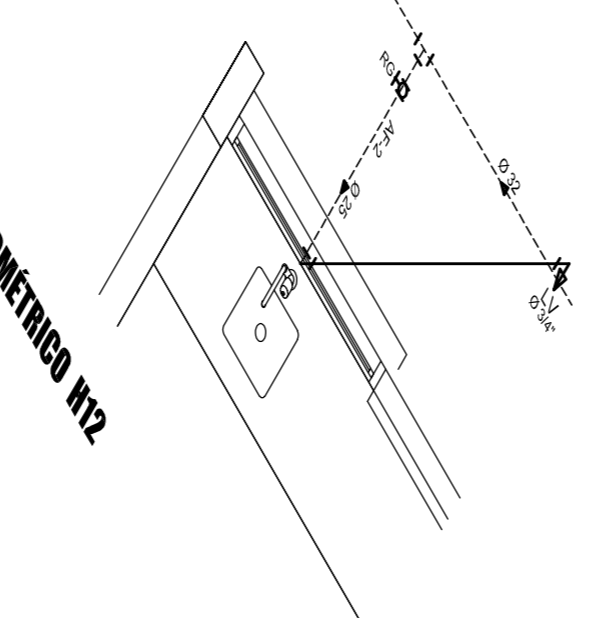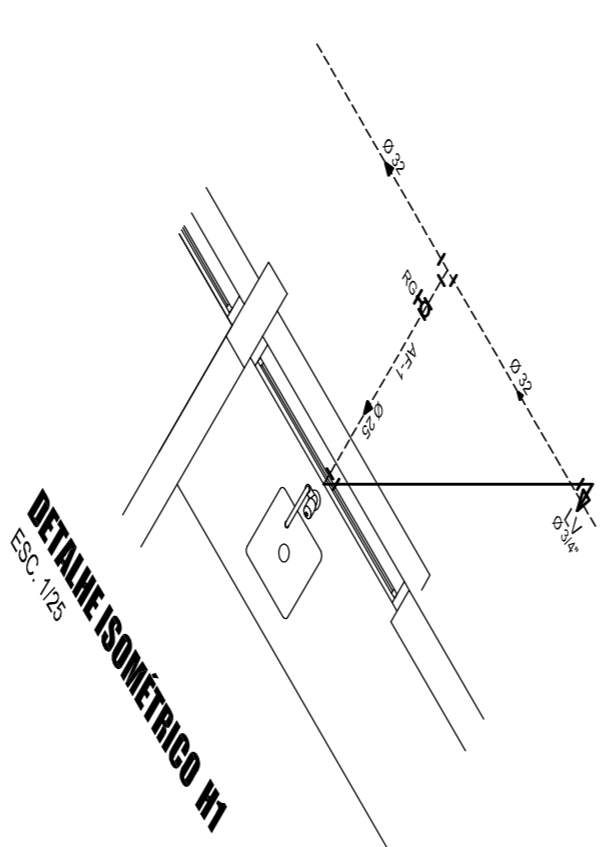

**UNIFAP**  
Universidade Federal do Amapá

**Campus Universitário Marco Zero**

**Projeto Hidrossanitário de Reforma e Ampliação**

REFERÊNCIA:  
ÁGUA FRIA, ISOMETRIA, ESGOTO, LEGENDA E SITUAÇÃO - AMPLIAÇÃO DO BLOCO G

LOCALIZAÇÃO:  
Município de Macapá

AUTOR DO PROJETO:  
Caio Cardoso Madureira  
PROFESSOR  
UNIFAP - MACAPÁ

DATA DA APROVAÇÃO:  
Maio / 2021

ÁREA:  
170,70 m<sup>2</sup>

**H**  
**01-01**