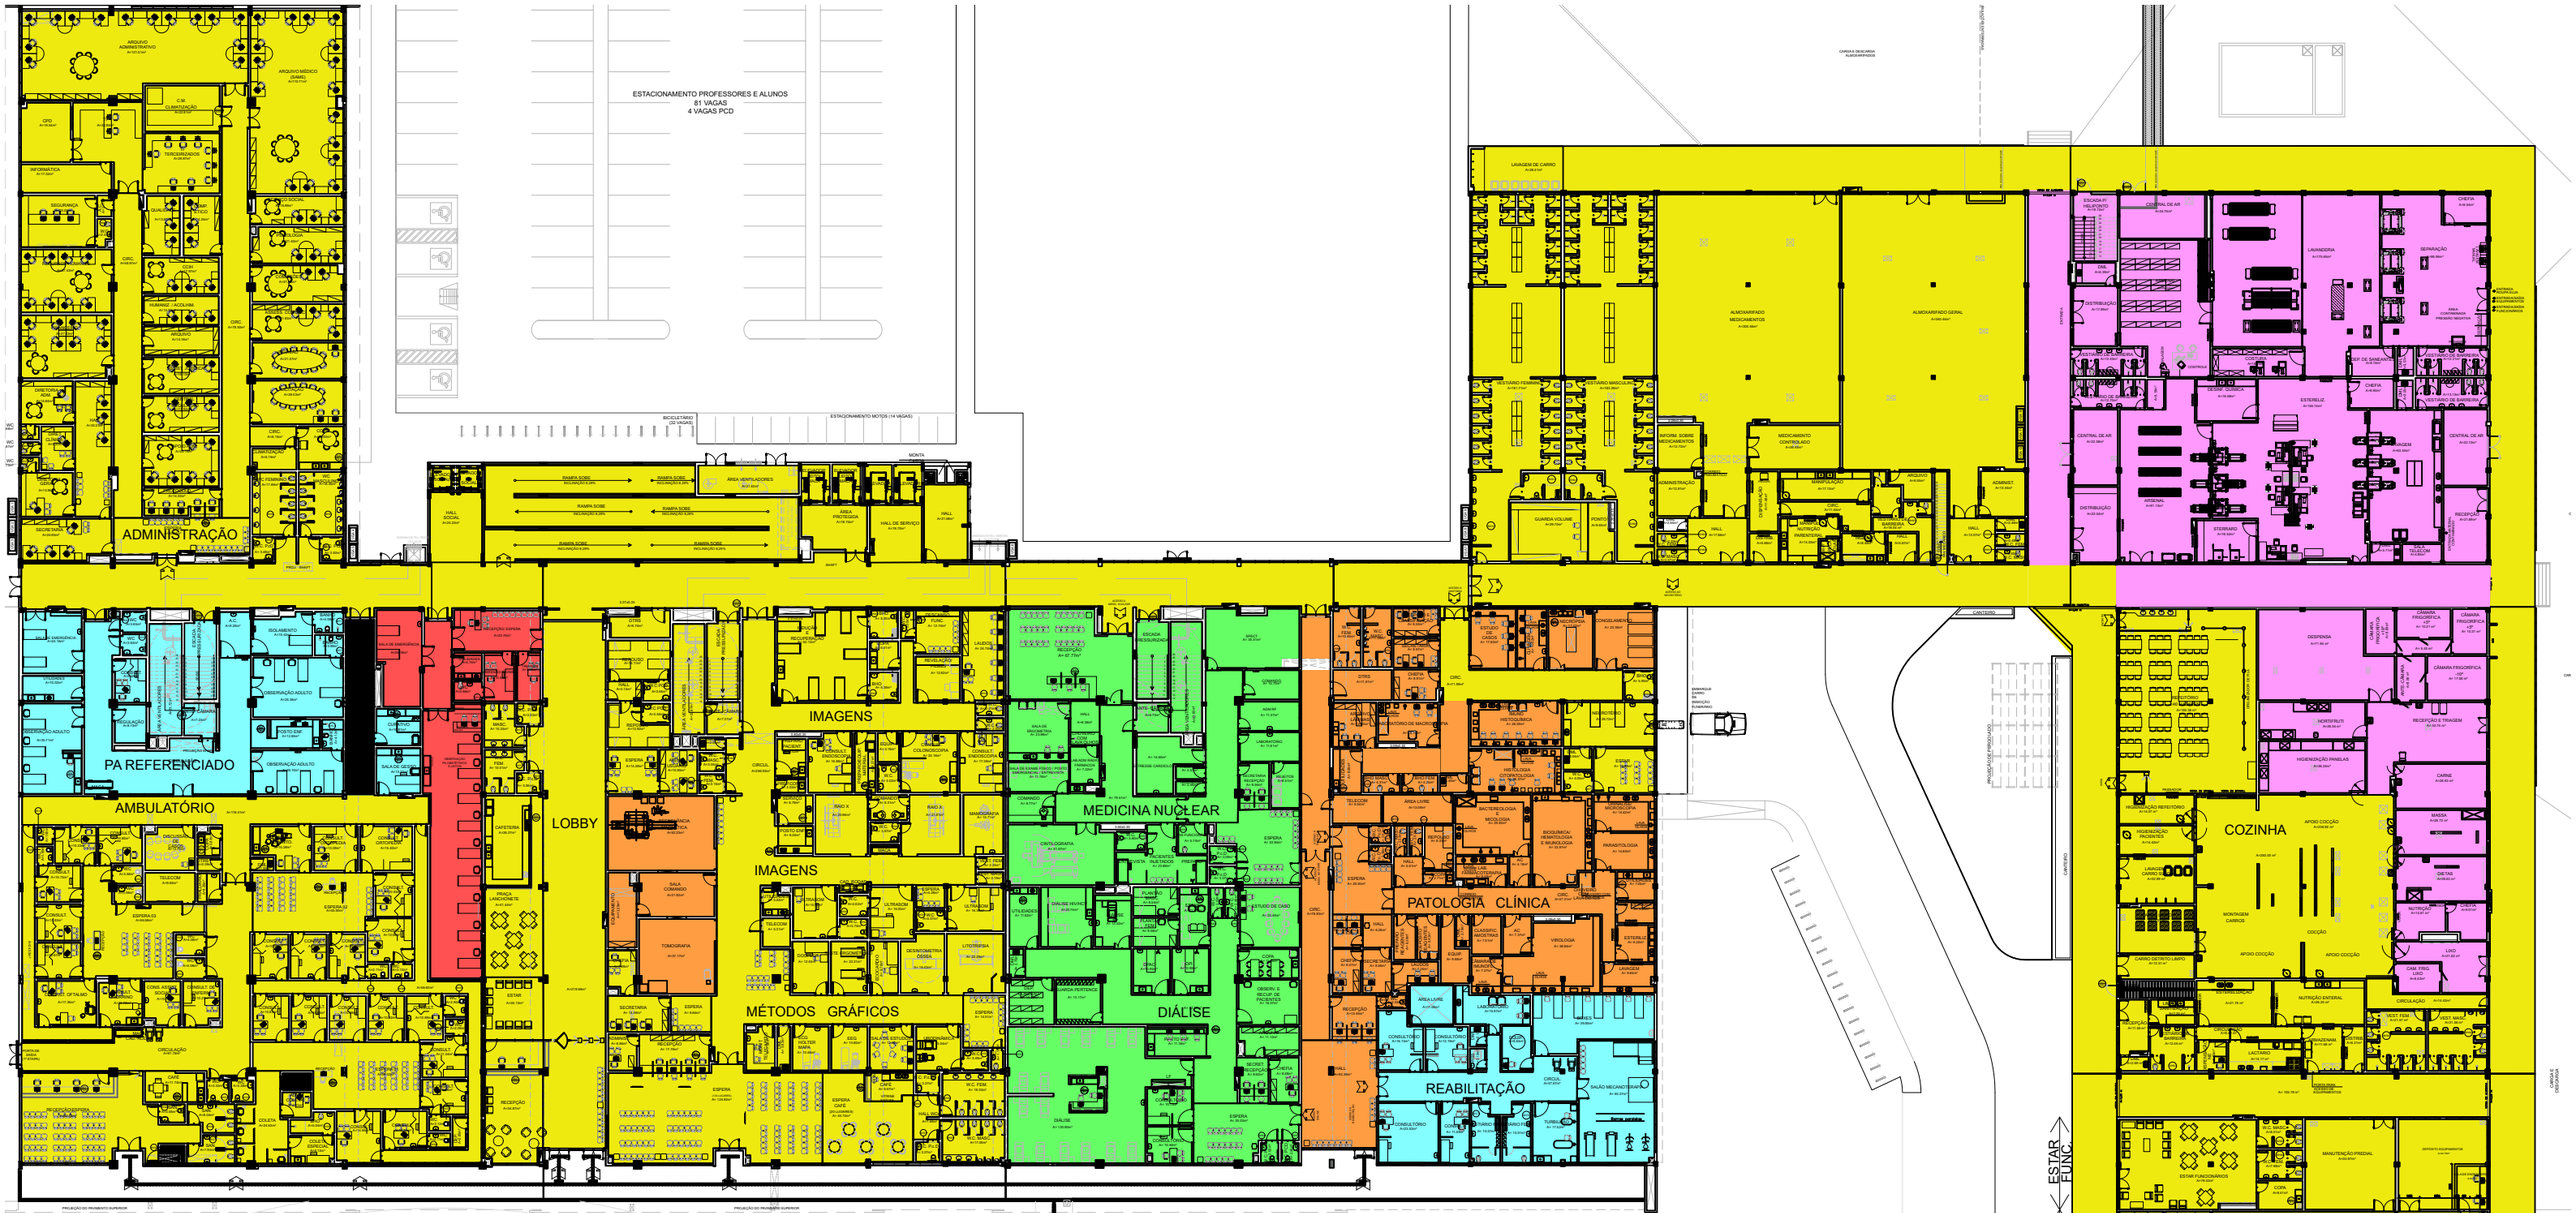

Planta Baixa: Térreo

- Áreas ativadas na Fase 1A
- Áreas cuja ativação na Fase 1 dependerá da modalidade de contratação de serviços
- Áreas ativadas na Fase 1B
- Áreas ativadas na Fase 2
- Áreas ativadas na Fase 3
- Áreas ativadas na Fase 4